



ΕΦΗΜΕΡΙΣ ΤΗΣ ΚΥΒΕΡΝΗΣΕΩΣ

ΤΗΣ ΕΛΛΗΝΙΚΗΣ ΔΗΜΟΚΡΑΤΙΑΣ

ΤΕΥΧΟΣ ΤΕΤΑΡΤΟ **Αρ. Φύλλου 1027**

27 Σεπτεμβρίου 2005

ΑΠΟΦΑΣΕΙΣ

Αριθμ. 10182

Καθορισμός ορίων αιγιαλού και παραλίας στη θέση «Φουρνιάς» ΔΔ Φισκάρδου του Δήμου Ερίσου Ν. Κεφαλληνίας.

Ο ΓΕΝΙΚΟΣ ΓΡΑΜΜΑΤΕΑΣ ΠΕΡΙΦΕΡΕΙΑΣ ΙΟΝΙΩΝ ΝΗΣΙΩΝ

Έχοντας υπόψη:

1. Τις διατάξεις των άρθρων 3, 4, 5 και 6 του ν. 2971/2001 (ΦΕΚ 285/τ.Α/ 19.12.2001) «Περί αιγιαλού και παραλίας»

2. Τις διατάξεις των άρθρων 1 και 2 του ν.δ. 439/1970 «περί συμπληρώσεως των διατάξεων περί αιγιαλού»

3. Τις διατάξεις του άρθρου 1 του ν. 3200/1955 «περί διοικητικής αποκέντρωσης» όπως αυτές τροποποιήθηκαν και ισχύουν σήμερα.

4. Τις διατάξεις του άρθρου 19 παράγρ. 5 ν. 2344/1995, του άρθρου 52 παρ. 6 ν. 2218/1994, του άρθρου 4 παρ. 7 του ν. 2240/1994, δυνάμει των οποίων αρμοδιότητες του Υπουργείου Οικονομικών που είχαν μεταβιβασθεί στους Νομάρχες, ανήκουν στον Περιφερειακό Δ/ντή, σε συνδυασμό με αυτές του άρθρου 14 παρ. 2 του ν. 2399/1996 με τις οποίες προβλέπεται η κατάργηση των θέσεων των Περ/κων Δ/ντών, οι αρμοδιότητες πλέον του οποίου περιήλθαν στο Γενικό Γραμματέα της Περιφέρειας και ασκούνται από τον αναπληρωτή Περ/κό Δ/ντή.

5. Τις διατάξεις του τέταρτου εδαφίου της παρ. 2 του άρθρου 1 και της παρ. 6 του ιδίου άρθρου του ν. 2503/1997 «Διοίκηση, οργάνωση στελέχωση της Περιφέρειας, ρύθμιση θεμάτων για την Τοπική Αυτοδιοίκηση και άλλες διατάξεις» (ΦΕΚ 107/Α), σύμφωνα με τις οποίες οι Περιφερειακές Υπηρεσίες του Υπουργείου Οικονομικών, που συγκροτούσαν την Περιφερειακή Διοίκηση του Νόμου ή της Νομαρχίας, δεν υπήχθησαν στην ενιαία οργανική μονάδα της Περιφέρειας, ούτε καταργήθηκαν αλλά αποτελούν από 1.9.1997, Υπηρεσίες του Υπουργείου Οικονομικών.

6. Το υπ' αριθμ. 28979/31.7.1997 έγγραφο της Δ/νσης Διοίκησης του Υπουργείου Εσωτερικών, Δημ. Διοίκησης και Αποκέντρωσης, σύμφωνα με το οποίο οι αρμοδιότητες του Γενικού Γραμματέα της Περιφέρειας σε θέματα Υπηρεσιών του Υπουργείου Οικονομικών, μεταφέρονται από 1.9.1997 στον Υπουργό Οικονομικών.

7. Την υπ' αριθμ. 14650/ΔΙΟΕ85/17.3.2004 (ΦΕΚ 519 τ.Β/17.3.2004) κοινή απόφαση των Πρωθυπουργού και Υπουργού Οικονομικών, περί καθορισμού αρμοδιοτήτων του Υφυπουργού Οικονομίας και Οικονομικών .

8. Τις διατάξεις της παρ. 21 του άρθρου 46 του ν. 3220/2004 (ΦΕΚ 15/τ.Α/28.1.2004 «Μεταβίβαση αρμοδιοτήτων του Υπουργού Οικονομίας και Οικονομικών στον Γεν. Γραμματέα της Περιφέρειας.»

9. Το υπ' αριθμ. 1030067/296/Α0006/7.4.2004 έγγραφο της Δ/νσης Οργάνωσης της Γενικής Δ/νσης Διοικητικής Υποστήριξης του Υπουργείου Οικονομίας και Οικονομικών «Διευκρινίσεις για τις αρμοδιότητες των Υφυπουργών Οικονομίας και Οικονομικών που περιέχονται από 10.4.2004 στους Γεν. Γραμματείς Περιφερειών».

10. Την από 7.6.2005 έκθεση της επιτροπής καθορισμού των ορίων αιγιαλού, παραλίας στη θέση «Φουρνιά» ΔΔ Φισκάρδου του Δήμου Ερίσου Ν. Κεφαλληνίας και το από Οκτώβριο 2003 τοπογραφικό υψομετρικό διάγραμμα, κλίμακας 1/500 το οποίο έχει συνταχθεί από τον τοπογράφο μηχανικό Κουβά Νικόλαο σε δύο (2) πινακίδες και ελέγχθηκε για την ακρίβεια της αποτύπωσης από τον πολιτικό μηχ/κο Ανδρόνικο Δημήτριο στις 21.4.2004 και θεωρήθηκε από τον προϊστάμενο της ΤΥΔΚ Ν. Κεφαλληνίας την ίδια ημερομηνία

11. Το υπ' αριθμ. 544.5/473/05/13.4.2005 έγγραφο του Γενικού Επιτελείου Ναυτικού, αποφασίζουμε:

Επικυρώνουμε την από 7.6.2005 έκθεση της επιτροπής καθορισμού των ορίων αιγιαλού, παραλίας στη θέση «Φουρνιά» ΔΔ Φισκάρδου του Δήμου Ερίσου Ν. Κεφαλληνίας και το από Οκτώβριο 2003 τοπογραφικό υψομετρικό διάγραμμα, κλίμακας 1/500 το οποίο έχει συνταχθεί από τον τοπογράφο μηχανικό Κουβά Νικόλαο σε δύο (2) πινακίδες, ελέγχθηκε για την ακρίβεια της αποτύπωσης από τον πολιτικό μηχ/κο Ανδρόνικο Δημήτριο υπαλληλο ΤΥΔΚ Ν. Κεφαλληνίας στις 21.4.2004 και θεωρήθηκε από τον προϊστάμενο της ΤΥΔΚ Ν. Κεφαλληνίας την ίδια ημερομηνία.

Στο τοπογραφικό αυτό διάγραμμα καθορίσθηκε η οριογραμμή του αιγιαλού με κόκκινη συνεχή πολυγωνική γραμμή με στοιχεία 1Ξ Α1, Α2,...,Α19, Α20Ξ13.

Η οριογραμμή της παραλίας με κίτρινη συνεχή πολυγωνική γραμμή, με στοιχεία 1΄ΞΠ1, Π2,..., Π20, Π21Ξ17΄.

Αποφαίνεται ότι δεν υφίσταται παλαιός αιγιαλός.

Η ζώνη παραλίας έχει πλάτος 15 μ για να εξυπηρετούνται οι σκοποί του άρθρου 1 παρ. 2 του ν. 2971/2001.

Εντός του αιγιαλού υπάρχει παλαιό ασβεστοκάμινο που δεν εξαιρείται. Εντός ζώνης παραλίας υπάρχει παλαιό πηγάδι που δεν εξαιρείται.

Η απόφαση αυτή μαζί με την έκθεση της Επιτροπής και το τοπογραφικό διάγραμμα, να δημοσιευθούν στην Εφημερίδα της Κυβερνήσεως.

Κέρκυρα, 4 Αυγούστου 2005

Ο Γενικός Γραμματέας Περιφέρειας
ΣΩΤΗΡΙΟΣ Θ. ΒΟΣΔΟΥ

ΕΚΘΕΣΗ

Επιτροπής καθορισμού των ορίων αιγιαλού και παραλίας
Άρθρου 3 του ν. 2971/2001 που συγκροτήθηκε
με την υπ' αριθμ. 882/22.4.2002
απόφαση Οικονομικής Επιθεώρησης Ιονίων Νήσων.

ΘΕΜΑ: Καθορισμός, για πρώτη φορά, των ορίων αιγιαλού και παραλίας στη θέση «Φουρνιά» ΔΔ Φισκάρδου, Δήμου Ερίσου, του Ν. Κεφαλληνίας.

Στο Αργοστόλι σήμερα την 7.6.2005 ημέρα Τετάρτη οι υπογεγραμμένοι:

1. Παπαδάτου-Βουτσινά Μαρία, προϊσταμένη Κτηματικής Υπηρεσίας ως Πρόεδρος
2. Μαρμαρά Αθηνά Τοπογράφο Μηχ/κό, υπάλληλο Κτηματικής Υπηρεσίας Κεφ/νίας ως μέλος
3. Καλιτσουνάκης Γεώργιος αναπλ. Λιμενάρχης Κεφαλληνίας ως μέλος, του τακτικού κωλυομένου λόγω υπηρεσιακών αναγκών
4. Θεοπεφτάτου Αφροδίτη προϊσταμένη Δ/νσης Πολεοδομίας Νομ. Αυτ. Κεφαλληνίας ως μέλος
5. Γιαννακόπουλος Αλέκος αναπλ. Δ/ντής Χωροταξίας και Περιβάλλοντος Γ.Γ. Περιφέρειας Ιονίων Νήσων του τακτικού μέλους κωλυομένου λόγω υπηρεσιακών αναγκών, αποτελούντες την Επιτροπή καθορισμού ορίων αιγιαλού και παραλίας που συγκλήθηκε έπειτα από σχετική πρόσκληση της Προέδρου της, με γραμματέα της επιτροπής Γιαννάκη Ροζαλία

ΛΑΒΟΝΤΕΣ ΥΠ' ΟΨΗ:

1. Την από 19.4.2004 αίτηση του Δήμου Ερίσου με την οποία ζητείται ο καθορισμός των ορίων του αιγιαλού στη θέση «Φουρνιά» ΔΔ Φισκάρδου, Δήμου Ερίσου, του Ν. Κεφαλληνίας.
2. Τα συνταχθέντα από τον τοπογράφο μηχ/κό Κουβά Νικόλαο τον Οκτώβριο του 2003 τοπογραφικά και υψομετρικά διαγράμματα της παραπάνω περιοχής σε δύο (2) πινακίδες με κλίμακα 1:500 ελεγμένα για την ακρίβεια της αποτύπωσης από τον πολιτικό μηχ/κο Ανδρονίκου Δημήτριο στις 21.4.2004 και θεωρημένα από τον προϊστάμενο της ΤΥΔΚ Ν. Κεφαλληνίας την ίδια ημερομηνία όπως ορίζουν οι διατάξεις του άρθρου 4 του ν. 2971/2001.
3. Τις διατάξεις του α.ν. 2344/1940 όπως τροποποιήθηκε και συμπληρώθηκε μεταγενέστερα, καθώς και την σχετική με αυτόν Δικαστηριακή και Διοικητική Νομολογία.
4. Τις διατάξεις του ν. 2971/2001 «Αιγιαλός παραλία και άλλες διατάξεις».
5. Την αντίληψη που δημιουργήθηκε, κατά την επιτόπια μετάβαση μας στην παραπάνω θέση σχετικά με το πλάτος της βρεχόμενης από το χειμέριο κύμα ξηράς με τα λοιπά συναφή στοιχεία.

Ήτοι:

α) την γεωμορφολογία του εδάφους και πιο αναλυτικά ότι:

Η μορφολογία της ακτής συνίσταται από βραχώδες πρανές με μικρή κλίση και ύψος στέψης από 3 έως 10 μέτρα.

Της ακτής συνέχονται εκτάσεις λοφώδεις με έδαφος ημιβραχώδες εκτός οικισμού, αδόμητες.

Το φυσικό όριο βλάστησης συνίσταται από θαμνώδη φυσική βλάστηση (σκίνα)

β) δεν εντοπίστηκαν παράκτιοι φυσικοί πόροι αξιοποιήσιμοι

γ) η περιοχή προσβάλλεται από Β, ΒΔ ανέμους εντάσεως έως 8 Beaufort

δ) τη μορφολογία του πυθμένα ο οποίος έχει βραχώδη σύσταση και απότομες κλίσεις με μεγάλα βάθη κοντά στην ακτή.

ε) πρόκειται για ακτή με μεγάλο ανάπτυγμα πελάγους

στ) Στην ζώνη του αιγιαλού δεν υπάρχουν κτίσματα πλην τμήματος ξερολιθιάς. Στην ζώνη παραλίας δεν υπάρχουν κτίσματα πλην τμήματος ξερολιθιάς το οποίο δεν εξαιρείται.

ζ) δεν υπάρχουν εγκεκριμένες χωροταξικές κατευθύνσεις και χρήσεις γης που να επηρεάζουν την παράκτια ζώνη.

η) αν και δεν υπάρχουν καταγεγραμμένα Δημόσια Κτήματα διαχειριζόμενα από το Υπουργείο Οικονομίας και Οικονομικών, συνεχόμενα του αιγιαλού, το Δημόσιο επιφυλάσσεται παντός δικαιώματός του.

θ) δεν υφίσταται Κτηματολόγιο

ι) η περιοχή ανήκει στο Δίκτυο Natura 2000 (GR2220004).

6. Την ύπαρξη καθορισμού ορίων αιγιαλού και παραλίας (Βορειοδυτικά θέση «Έμπλυση» αποφ. Νομάρχη 4909/12.9.1988 ΦΕΚ 666/19.9.1988 και προς Νότο θέση «Φανάρι Φισκάρδου» απόφαση Νομάρχη αρ. 3238/ 6.7.1977 ΦΕΚ 298 δ΄/10.9.1977)
7. Το υπ' αριθμ. 544.5/473/05/13.4.2005 έγγραφο ΓΕΝ,

αποφασίζουμε:

1. Καθορίζουμε στο πιο πάνω τοπογραφικό διάγραμμα:

α) Την οριογραμμή του αιγιαλού με ερυθρή συνεχή πολυγωνική γραμμή 1ΞΑ1, Α2,....,Α19 Α20Ξ13, της οποίας οι κορυφές είναι εξαρτημένες από το κρατικό τριγωνομετρικό δίκτυο.

β) Την οριογραμμή της παραλίας με κίτρινη συνεχή πολυγωνική γραμμή 1΄ΞΠ1,Π2,..., Π20, Π21Ξ17΄ της οποίας οι κορυφές είναι εξαρτημένες από το κρατικό τριγωνομετρικό δίκτυο.


2. Καθορίζουμε την ζώνη παραλίας σε πλάτος 15 μ. ενιαία παράλληλα προς την γραμμή αιγιαλού για να εξυπηρετηθούν οι σκοποί της παραγ. 2 του άρθρου 1 του ν. 2971/2001.

3. Δεν διακρίνονται ίχνη παλαιού αιγιαλού.

Η Επιτροπή

Η Πρόεδρος
ΜΑΡΙΑ ΠΑΠΑΔΑΤΟΥ - ΒΟΥΤΣΙΝΑ

Τα Μέλη
ΑΘΗΝΑ ΜΑΡΜΑΡΑ
Γ. ΚΑΛΙΤΣΟΥΝΑΚΗΣ
ΑΦΡΟΔΙΤΗ ΘΕΟΠΕΦΤΑΤΟΥ
ΑΛΕΚΟΣ ΓΙΑΝΝΑΚΟΠΟΥΛΟΣ

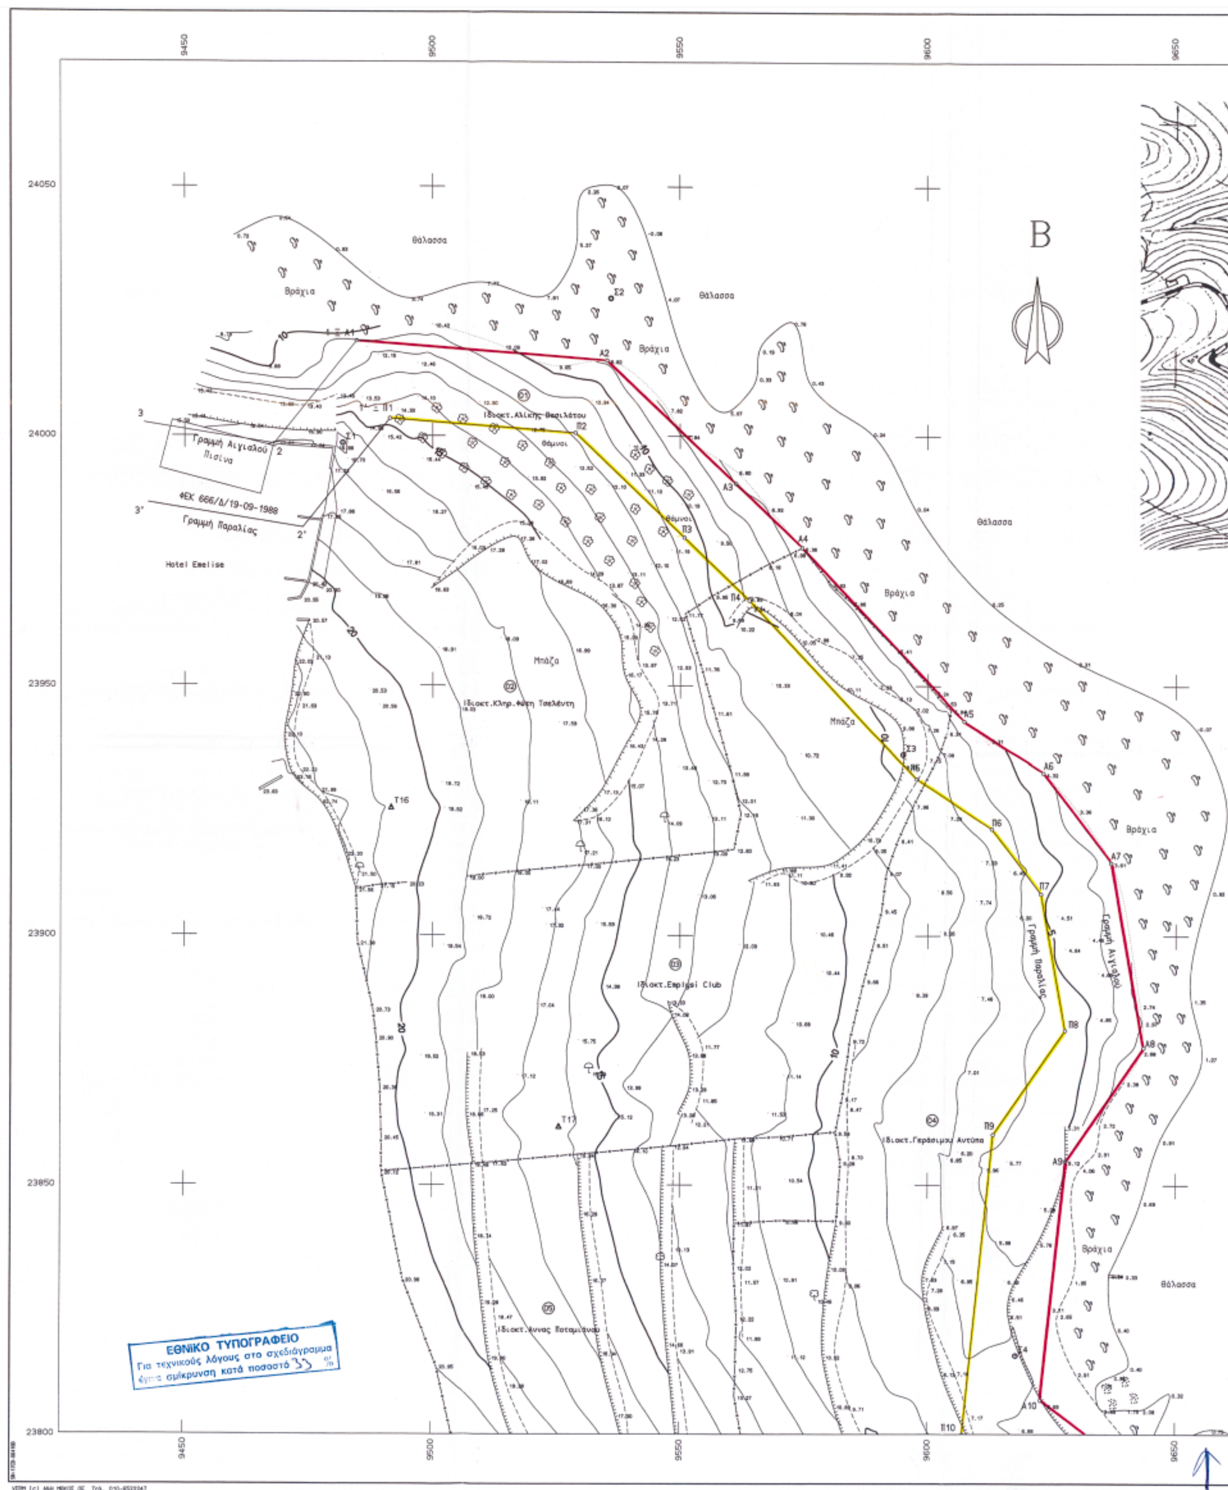
9450
9500
9550
9600
9650
24050
24000
23950
23900
23850
23800
Θάλασσα
Βράχια
Β
Γραμμή Αιγιαλού
Πισίνα
ΦΕΚ 666/Δ/19-09-1988
Γραμμή Παραλίας
Hotel Emelise
Ιδιοκτ. Αλίκης Βασιλάτου
Θάμνοι
Μπάζα
Ιδιοκτ. Κληρ. Φώτη Τσελέντη
Ιδιοκτ. Emelisi Club
Ιδιοκτ. Γεράσιμου Αντύπα
Ιδιοκτ. Άννας Τσαμασάνου
Τ16
Τ17
Α1
Α2
Α3
Α4
Α5
Α6
Α7
Α8
Α9
Α10
Π1
Π2
Π3
Π4
Π6
Π7
Π8
Π9
Π10
Ε2
Σ3
Σ4
ΕΘΝΙΚΟ ΤΥΠΟΓΡΑΦΕΙΟ
Για τεχνικούς λόγους στο σχεδιάγραμμα
σμίκρυνση κατά ποσοστό 33 %

9700 9750

24050

24000

ΑΠΟΣΠΑΣΜΑ ΠΙΝΑΚΙΔΑΣ Γ.Υ.Σ. ΚΛ. 1/5000 - 6103/4

23950

Θάλασσα

23900

ΑΠΟΣΠΑΣΜΑ Φ.Χ. Γ.Υ.Σ. ΚΛ. 1/50000 "ΙΘΑΚΗ"

ΚΤΗΜΑΤΟΛΟΓΙΚΟΣ ΠΙΝΑΚΑΣ ΦΕΡΟΜΕΝΩΝ ΙΔΙΟΚΤΗΤΩΝ


Α/Α	ΟΝΟΜΑΤΕΠΩΝΥΜΟ ΦΕΡΟΜΕΝΩΝ ΙΔΙΟΚΤΗΤΩΝ
1	ΑΛΙΚΗ ΒΑΣΙΛΑΤΟΥ
2	ΚΛΗΡ. ΦΩΤΗ ΤΣΕΛΕΝΤΗ
3	EMPLYSI CLYB
4	ΓΕΡΑΣΙΜΟΣ ΑΝΤΥΠΑΣ
5	ΑΝΝΑ ΠΟΤΑΜΙΑΝΟΥ
6	ΚΩΝ/ΝΟΣ ΠΟΛΙΤΗΣ
7	ΠΑΝΑΓΗΣ ΔΕΝΑΡΙΝΟΣ
8	ΒΑΣΙΛΕΙΟΣ ΔΕΣΤΟΥΝΗΣ
9	ΚΛΗΡ. ΣΠΥΡΟΥ ΓΕΡΜΕΝΗ
10	ΑΔΦΟΙ ΡΑΥΤΟΠΟΥΛΟΙ

23850

23800

9700 9750



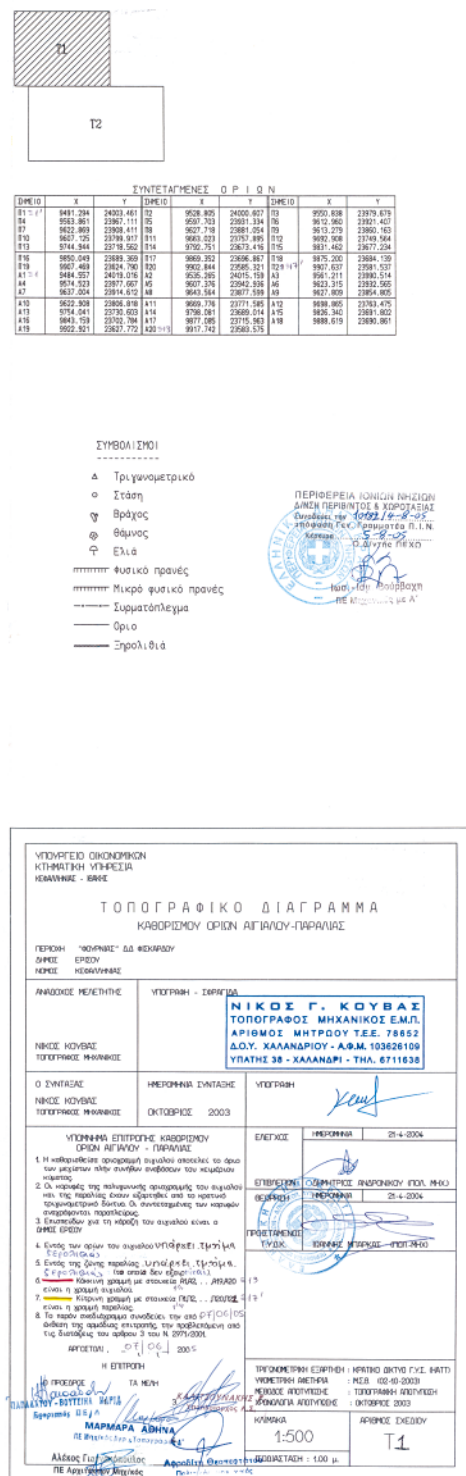

ΣΥΝΤΕΤΑΓΜΕΝΕΣ ΟΡΙΩΝ

ΣΗΜΕΙΟ	X	Y	ΣΗΜΕΙΟ	X	Y	ΣΗΜΕΙΟ	X	Y
Π1	9491.294	24003.461	Π2	9528.805	24000.607	Π3	9550.838	23979.679
Π4	9563.861	23967.111	Π5	9597.703	23931.334	Π6	9612.960	23921.407
Π7	9622.869	23908.411	Π8	9627.718	23881.054	Π9	9613.279	23860.163
Π10	9607.125	23799.917	Π11	9663.023	23757.895	Π12	9692.908	23749.564
Π13	9744.944	23718.562	Π14	9792.751	23673.416	Π15	9831.462	23677.234
Π16	9850.049	23689.369	Π17	9869.352	23696.867	Π18	9875.200	23684.139
Π19	9907.469	23624.790	Π20	9902.844	23585.321	Π21	9907.637	23581.537
Α1	9484.557	24019.016	Α2	9535.265	24015.159	Α3	9561.211	23990.514
Α4	9574.523	23977.667	Α5	9607.376	23942.936	Α6	9623.315	23932.565
Α7	9637.004	23914.612	Α8	9643.564	23877.599	Α9	9627.809	23854.805
Α10	9632.908	23806.818	Α11	9669.776	23771.585	Α12	9698.865	23763.475
Α13	9754.041	23730.603	Α14	9798.081	23689.014	Α15	9826.340	23691.802
Α16	9843.159	23702.784	Α17	9877.085	23715.963	Α18	9888.619	23690.861
Α19	9902.921	23627.772	Α20	9917.742	23583.575			

ΣΥΜΒΟΛΙΣΜΟΙ

- Τριγωνομετρικό
- Στάση
- Βράχος
- Θάμνος
- Ελιά
- Φυσικό πρανές
- Μικρό φυσικό πρανές
- Συρματόπλεγμα
- Όριο
- Ξηρολιθιά

ΠΕΡΙΦΕΡΕΙΑ ΙΟΝΙΩΝ ΝΗΣΙΩΝ
Δ/ΝΣΗ ΠΕΡΙΒ/ΝΤΟΣ & ΧΩΡΟΤΑΞΙΑΣ
Συνοδεύει την 10182/4-8-05 απόφαση Γεν. Γραμματέα Π.Ι.Ν.
Κέρκυρα 5-8-05
Ο Δ/ντής ΠΕΧΩ

ΥΠΟΥΡΓΕΙΟ ΟΙΚΟΝΟΜΙΚΩΝ
ΚΤΗΜΑΤΙΚΗ ΥΠΗΡΕΣΙΑ
ΚΕΦΑΛΛΗΝΙΑΣ - ΙΘΑΚΗΣ

ΤΟΠΟΓΡΑΦΙΚΟ ΔΙΑΓΡΑΜΜΑ
ΚΑΘΟΡΙΣΜΟΥ ΟΡΙΩΝ ΑΙΓΙΑΛΟΥ-ΠΑΡΑΛΙΑΣ

ΠΕΡΙΟΧΗ "ΦΟΥΡΝΙΑΣ" ΔΔ ΦΙΣΚΑΡΔΟΥ
ΔΗΜΟΣ ΕΡΙΣΟΥ
ΝΟΜΟΣ ΚΕΦΑΛΛΗΝΙΑΣ

ΑΝΑΔΟΧΟΣ ΜΕΛΕΤΗΤΗΣ: ΝΙΚΟΣ ΚΟΥΒΑΣ, ΤΟΠΟΓΡΑΦΟΣ ΜΗΧΑΝΙΚΟΣ

ΥΠΟΓΡΑΦΗ - ΣΦΡΑΓΙΔΑ: ΝΙΚΟΣ Γ. ΚΟΥΒΑΣ, ΤΟΠΟΓΡΑΦΟΣ ΜΗΧΑΝΙΚΟΣ Ε.Μ.Π., ΑΡΙΘΜΟΣ ΜΗΤΡΩΟΥ Τ.Ε.Ε. 78652, Δ.Ο.Υ. ΧΑΛΑΝΔΡΙΟΥ - Α.Φ.Μ. 103626109, ΥΠΑΤΗΣ 38 - ΧΑΛΑΝΔΡΙ - ΤΗΛ. 6711638

Ο ΣΥΝΤΑΞΑΣ: ΝΙΚΟΣ ΚΟΥΒΑΣ, ΤΟΠΟΓΡΑΦΟΣ ΜΗΧΑΝΙΚΟΣ
ΗΜΕΡΟΜΗΝΙΑ ΣΥΝΤΑΞΗΣ: ΟΚΤΩΒΡΙΟΣ 2003
ΥΠΟΓΡΑΦΗ

ΥΠΟΜΝΗΜΑ ΕΠΙΤΡΟΠΗΣ ΚΑΘΟΡΙΣΜΟΥ ΟΡΙΩΝ ΑΙΓΙΑΛΟΥ - ΠΑΡΑΛΙΑΣ

1. Η καθορισθείσα οριογραμμή αιγιαλού αποτελεί το όριο των μεγίστων πλην συνήθων αναβάσεων του χειμέριου κύματος.
2. Οι κορυφές της πολυγωνικής οριογραμμής του αιγιαλού και της παραλίας έχουν εξαρτηθεί από το κρατικό τριγωνομετρικό δίκτυο. Οι συντεταγμένες των κορυφών αναγράφονται παραπλεύρως.
3. Επισπεύδων για τη χάραξη του αιγιαλού είναι ο ΔΗΜΟΣ ΕΡΙΣΟΥ
4. Εντός των ορίων του αιγιαλού υπάρχει τμήμα ξερολιθιάς
5. Εντός της ζώνης παραλίας υπάρχει τμήμα ξερολιθιάς (τα οποία δεν εξαιρούνται)
6. Κόκκινη γραμμή με στοιχεία Α1,Α2, . . ,Α19,Α20 είναι η γραμμή αιγιαλού.
7. Κίτρινη γραμμή με στοιχεία Π1,Π2, . . ,Π20,Π21 είναι η γραμμή παραλίας.
8. Το παρόν σχεδιάγραμμα συνοδεύει την από 07/06/05 έκθεση της αρμόδιας επιτροπής, την προβλεπόμενη από τις διατάξεις του άρθρου 3 του Ν. 2971/2001.

ΑΡΓΟΣΤΟΛΙ, 07/06/2005

Η ΕΠΙΤΡΟΠΗ


Ο ΠΡΟΕΔΡΟΣ — ΤΑ ΜΕΛΗ

ΠΑΠΑΔΑΤΟΥ - ΒΟΥΤΣΙΝΑ ΜΑΡΙΑ, Εφοριακός ΠΕ/Α
ΜΑΡΜΑΡΑ ΑΘΗΝΑ, ΠΕ Μηχανικός Αγρ. & Τοπογράφος Α'
ΚΑΛΛΙΓΟΥΝΑΚΗΣ Β.
Αλέκος Γιαννόπουλος, ΠΕ Αρχιτέκτων Μηχανικός
Αφροδίτη Θεοτοκάτου

ΕΛΕΓΧΟΣ — ΗΜΕΡΟΜΗΝΙΑ 21-4-2004
ΕΠΙΒΛΕΨΗ — ΔΗΜΗΤΡΙΟΣ ΑΝΔΡΟΝΙΚΟΥ (ΠΟΛ. ΜΗΧ.)
ΘΕΩΡΗΣΗ — ΗΜΕΡΟΜΗΝΙΑ 21-4-2004
ΠΡΟΪΣΤΑΜΕΝΟΣ Τ.Υ.Δ.Κ. — ΙΩΑΝΝΗΣ ΜΠΑΡΚΑΣ (ΠΟΛ. ΜΗΧ.)

ΤΡΙΓΩΝΟΜΕΤΡΙΚΗ ΕΞΑΡΤΗΣΗ : ΚΡΑΤΙΚΟ ΔΙΚΤΥΟ Γ.Υ.Σ. (ΗΑΤΤ)
ΥΨΟΜΕΤΡΙΚΗ ΑΦΕΤΗΡΙΑ : Μ.Σ.Θ. (02-10-2003)
ΜΕΘΟΔΟΣ ΑΠΟΤΥΠΩΣΗΣ : ΤΟΠΟΓΡΑΦΙΚΗ ΑΠΟΤΥΠΩΣΗ
ΧΡΟΝΟΛΟΓΙΑ ΑΠΟΤΥΠΩΣΗΣ : ΟΚΤΩΒΡΙΟΣ 2003

ΚΛΙΜΑΚΑ 1:500 — ΑΡΙΘΜΟΣ ΣΧΕΔΙΟΥ Τ1
ΙΣΟΔΙΑΣΤΑΣΗ : 1.00 μ.

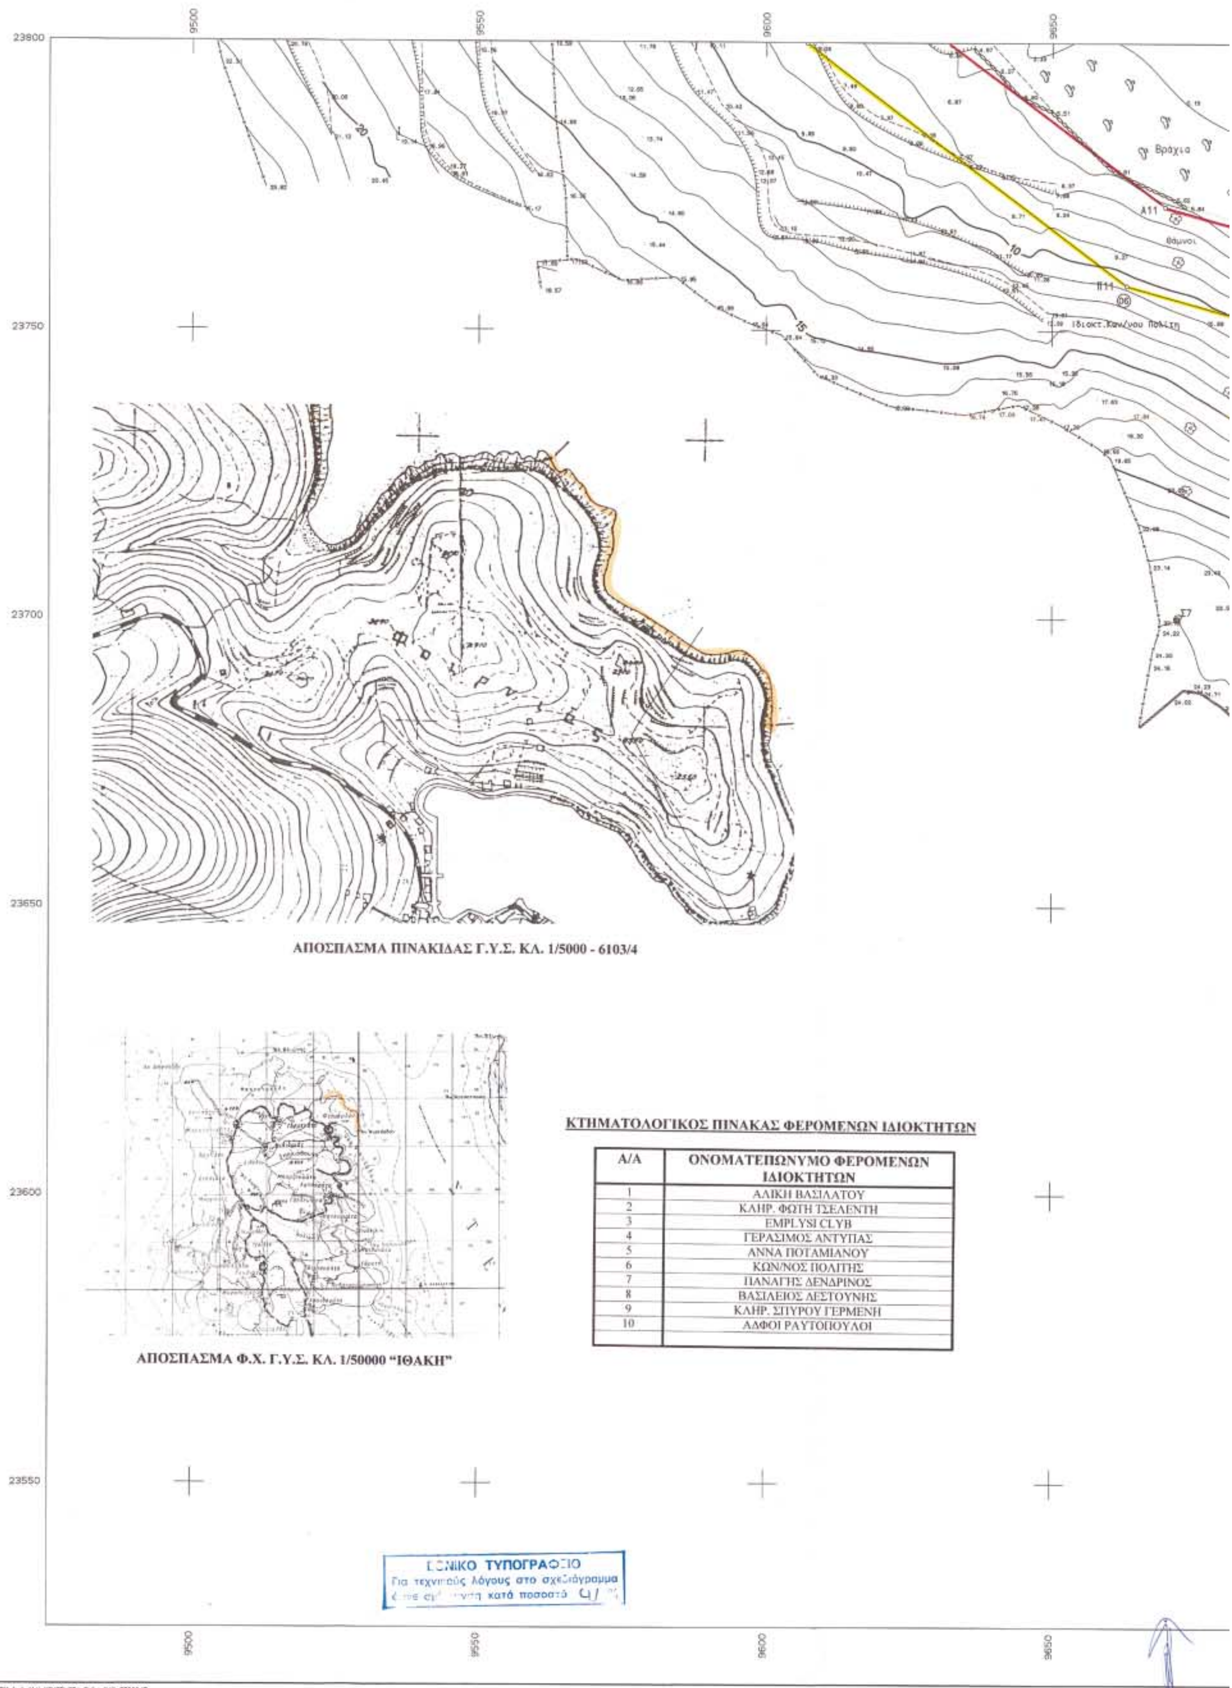


ΑΠΟΣΠΑΣΜΑ ΠΙΝΑΚΙΔΑΣ Γ.Υ.Σ. ΚΛ. 1/5000 - 6103/4

ΑΠΟΣΠΑΣΜΑ Φ.Χ. Γ.Υ.Σ. ΚΛ. 1/50000 "ΙΘΑΚΗ"

ΚΤΗΜΑΤΟΛΟΓΙΚΟΣ ΠΙΝΑΚΑΣ ΦΕΡΟΜΕΝΩΝ ΙΔΙΟΚΤΗΤΩΝ

Α/Α	ΟΝΟΜΑΤΕΠΩΝΥΜΟ ΦΕΡΟΜΕΝΩΝ ΙΔΙΟΚΤΗΤΩΝ
1	ΑΛΙΚΗ ΒΑΣΙΛΑΤΟΥ
2	ΚΛΗΡ. ΦΩΤΗ ΤΣΕΛΕΝΤΗ
3	EMPLYSI CLYB
4	ΓΕΡΑΣΙΜΟΣ ΑΝΤΥΠΑΣ
5	ΑΝΝΑ ΠΟΤΑΜΙΑΝΟΥ
6	ΚΩΝ/ΝΟΣ ΠΟΛΙΤΗΣ
7	ΠΑΝΑΓΗΣ ΔΕΝΔΡΙΝΟΣ
8	ΒΑΣΙΛΕΙΟΣ ΔΕΣΤΟΥΝΗΣ
9	ΚΛΗΡ. ΣΠΥΡΟΥ ΓΕΡΜΕΝΗ
10	ΑΔΦΟΙ ΡΑΥΤΟΠΟΥΛΟΙ

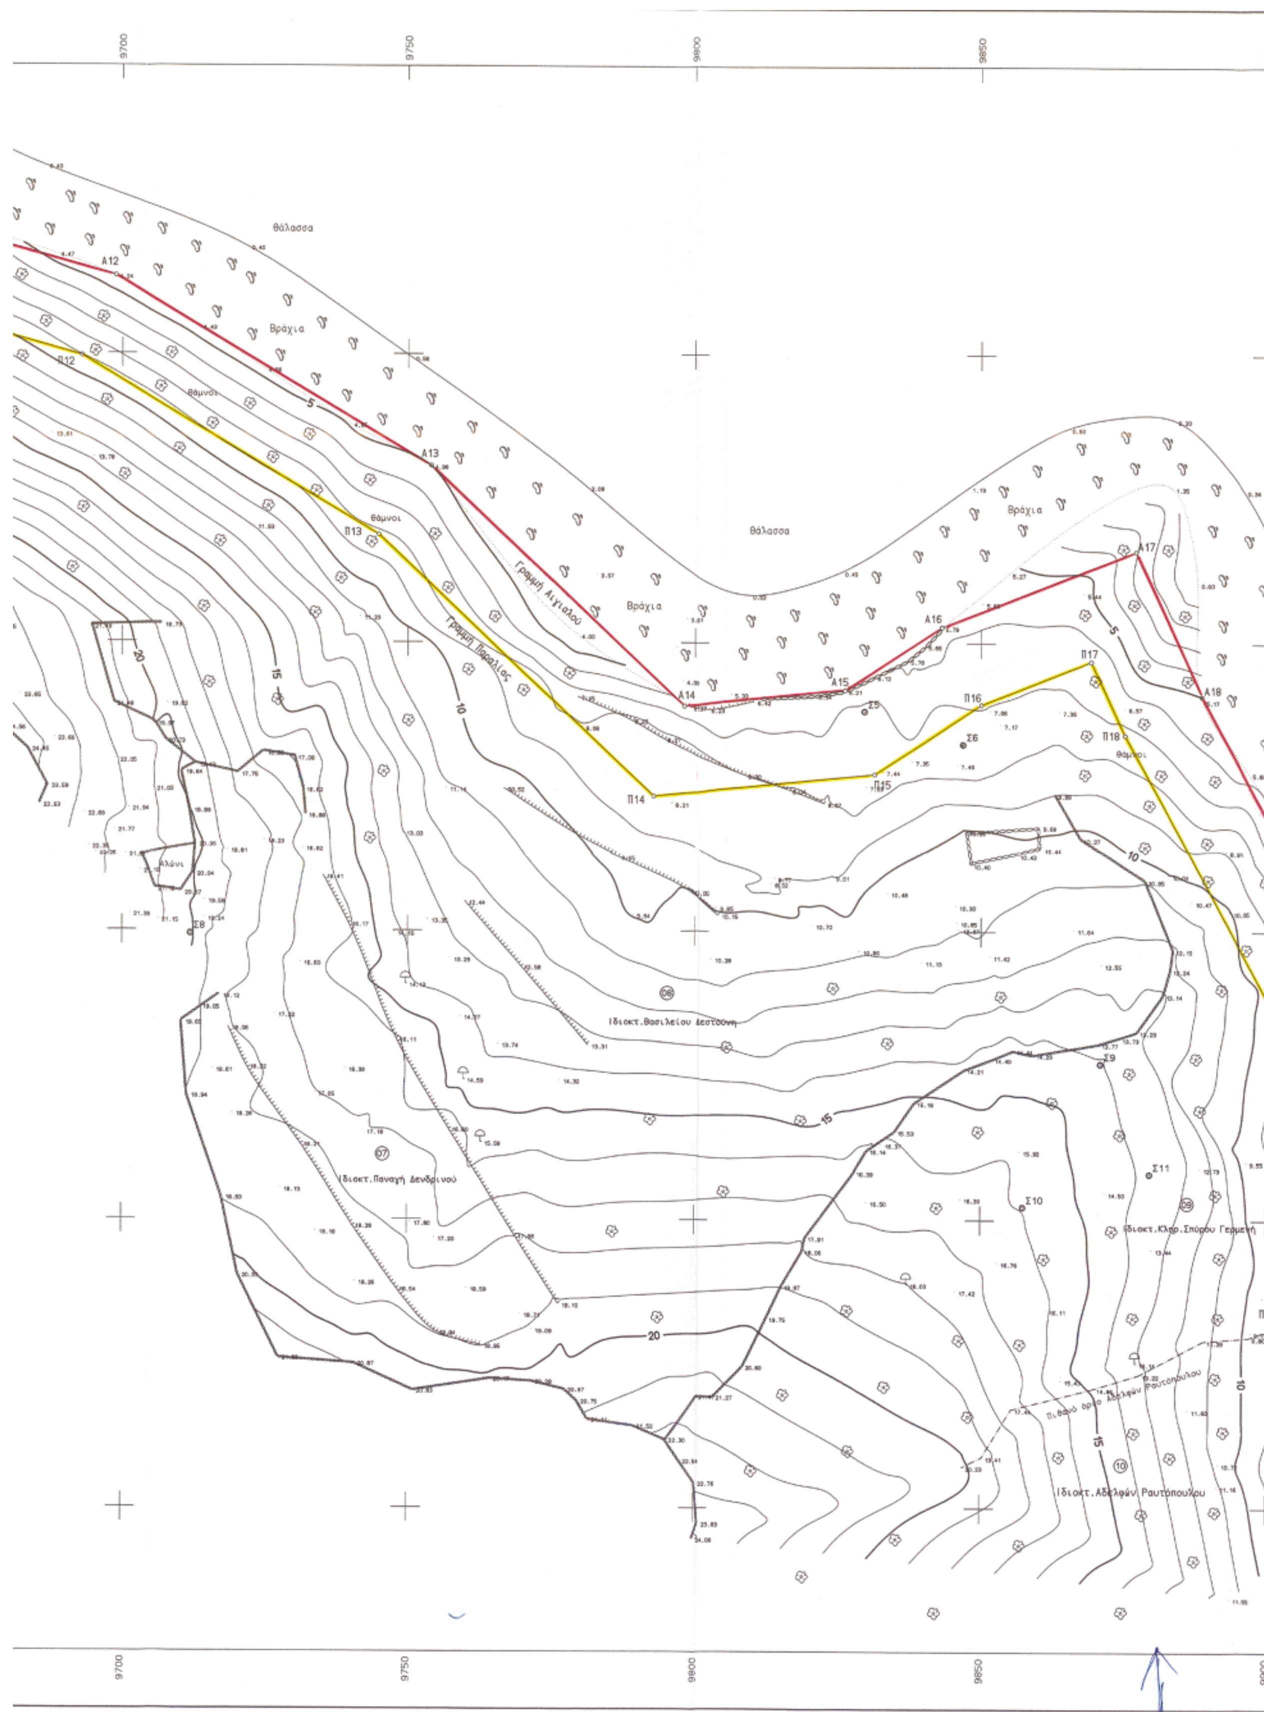

9700
9750
9800
9850
Θάλασσα
Βράχια
Θάμνοι
Γραμμή Αιγιαλού
Γραμμή Παραλίας
Α12
Α13
Α14
Α15
Α16
Α17
Α18
Π12
Π13
Π14
Π15
Π16
Π17
Π18
Σ5
Σ6
Σ8
Σ9
Σ10
Σ11
Αλώνι
Ιδιοκτ.Βασιλείου Δεσποίνης
Ιδιοκτ.Παναγή Δενδρινού
Ιδιοκτ.Κληρ.Σπύρου Γερμενή
Ιδιοκτ.Αδελφών Ραυτόπουλου
Πιθανό όριο Αδελφών Ραυτόπουλου

9900 9950 23800

Β

23750

Θάλασσα

A17

23700

A18

Βράχια

23650

Θάλασσα

Βράχια

A19

Π19

Σ12

Σ11

Θάλασσα

23600

Ιδιοκτ.Κληρ.Σπύρου Γερμενή

Π20 Π21 ≡ 17' A20 ≡ 13

Γραμμή Παραλίας

Υπ' αριθμ. 3238/6-7-1977 απόφαση Νομάρχη

Γραμμή Αιγιαλού

Βράχια

Θάλασσα

Αδελφών Ραυτοπούλου

23550

16' 12

9900 9950



T1

T2

ΣΥΝΤΕΤΑΓΜΕΝΕΣ ΟΡΙΩΝ

ΣΗΜΕΙΟ	X	Y	ΣΗΜΕΙΟ	X	Y	ΣΗΜΕΙΟ	X	Y
Π1 ≡ 1'	9491.294	24003.461	Π2	9528.805	24000.607	Π3	9550.838	23979.679
Π4	9563.861	23967.111	Π5	9597.703	23931.334	Π6	9612.960	23921.407
Π7	9622.869	23908.411	Π8	9627.718	23881.054	Π9	9613.279	23860.163
Π10	9607.125	23799.917	Π11	9663.023	23757.895	Π12	9692.908	23749.564
Π13	9744.944	23718.562	Π14	9792.751	23673.416	Π15	9831.462	23677.234
Π16	9850.049	23689.369	Π17	9869.352	23696.867	Π18	9875.200	23684.139
Π19	9907.469	23624.790	Π20	9902.844	23585.321	Π21 ≡ 17'	9907.637	23581.537
A1 ≡ 4	9484.557	24019.016	A2	9535.265	24015.159	A3	9561.211	23990.514
A4	9574.523	23977.667	A5	9607.376	23942.936	A6	9623.315	23932.565
A7	9637.004	23914.612	A8	9643.564	23877.599	A9	9627.809	23854.805
A10	9622.908	23806.818	A11	9669.776	23771.585	A12	9698.865	23763.475
A13	9754.041	23730.603	A14	9798.081	23689.014	A15	9826.340	23691.802
A16	9843.159	23702.784	A17	9877.085	23715.963	A18	9888.619	23690.861
A19	9922.921	23627.772	A20 ≡ 13	9917.742	23583.575			

ΣΥΜΒΟΛΙΣΜΟΙ

- Τριγωνομετρικό
- Στάση
- Βράχος
- Θάμνος
- Ελιά
- Φυσικό πρανές
- Μικρό φυσικό πρανές
- Συρματόπλεγμα
- Όριο
- Ξερολιθιά

ΠΕΡΙΦΕΡΕΙΑ ΙΟΝΙΩΝ ΝΗΣΙΩΝ
Δ/ΝΣΗ ΠΕΡΙΒ/ΝΤΟΣ & ΧΩΡΟΤΑΞΙΑΣ
Συνοδεύει την 10182/4-8-05
απόφαση Γεν. Γραμματέα Π.Ι.Ν.
Κέρκυρα 5-8-05
Ο Δ/ντής ΠΕΧΩ
Ιωσ. - Ερμ. Βούρβαχη
ΠΕ Μηχανικός με Α'

ΥΠΟΥΡΓΕΙΟ ΟΙΚΟΝΟΜΙΚΩΝ
ΚΤΗΜΑΤΙΚΗ ΥΠΗΡΕΣΙΑ
ΚΕΦΑΛΛΗΝΙΑΣ - ΙΘΑΚΗΣ

ΤΟΠΟΓΡΑΦΙΚΟ ΔΙΑΓΡΑΜΜΑ
ΚΑΘΟΡΙΣΜΟΥ ΟΡΙΩΝ ΑΙΓΙΑΛΟΥ-ΠΑΡΑΛΙΑΣ

ΠΕΡΙΟΧΗ "ΦΟΥΡΝΙΑΣ" Δ.Δ. ΦΙΣΚΑΡΔΟΥ
ΔΗΜΟΣ ΕΡΙΣΟΥ
ΝΟΜΟΣ ΚΕΦΑΛΛΗΝΙΑΣ

ΑΝΑΔΟΧΟΣ ΜΕΛΕΤΗΤΗΣ
ΝΙΚΟΣ ΚΟΥΒΑΣ
ΤΟΠΟΓΡΑΦΟΣ ΜΗΧΑΝΙΚΟΣ

ΥΠΟΓΡΑΦΗ - ΣΦΡΑΓΙΔΑ
ΝΙΚΟΣ Γ. ΚΟΥΒΑΣ
ΤΟΠΟΓΡΑΦΟΣ ΜΗΧΑΝΙΚΟΣ Ε.Μ.Π.
ΑΡΙΘΜΟΣ ΜΗΤΡΩΟΥ Τ.Ε.Ε. 78652
Δ.Ο.Υ. ΧΑΛΑΝΔΡΙΟΥ - Α.Φ.Μ. 103626109
ΥΠΑΤΗΣ 38 - ΧΑΛΑΝΔΡΙ - ΤΗΛ. 6711638

Ο ΣΥΝΤΑΞΑΣ
ΝΙΚΟΣ ΚΟΥΒΑΣ
ΤΟΠΟΓΡΑΦΟΣ ΜΗΧΑΝΙΚΟΣ

ΗΜΕΡΟΜΗΝΙΑ ΣΥΝΤΑΞΗΣ
ΟΚΤΩΒΡΙΟΣ 2003

ΥΠΟΓΡΑΦΗ

ΥΠΟΜΝΗΜΑ ΕΠΙΤΡΟΠΗΣ ΚΑΘΟΡΙΣΜΟΥ
ΟΡΙΩΝ ΑΙΓΙΑΛΟΥ - ΠΑΡΑΛΙΑΣ

1. Η καθορισθείσα οριογραμμή αιγιαλού αποτελεί το όριο των μεγίστων πλην συνήθων αναβάσεων του χειμέριου κύματος.
2. Οι κορυφές της πολυγωνικής οριογραμμής του αιγιαλού και της παραλίας έχουν εξαρτηθεί από το κρατικό τριγωνομετρικό δίκτυο. Οι συντεταγμένες των κορυφών αναγράφονται παραπλεύρως.
3. Επισπεύδων για τη χάραξη του αιγιαλού είναι ο ΔΗΜΟΣ ΕΡΙΣΟΥ
4. Εντός των ορίων του αιγιαλού υπάρχει τμήμα ξερολιθιάς
5. Εντός της ζώνης παραλίας υπάρχει τμήμα ξερολιθιάς (τα οποία δεν εξαιρείται)
6. Κόκκινη γραμμή με στοιχεία Α1,Α2, . . . Α19,Α20 ≡ 13 είναι η γραμμή αιγιαλού. 1'
7. Κίτρινη γραμμή με στοιχεία Π1,Π2, . . . Π20,Π21 ≡ 17' είναι η γραμμή παραλίας. 1'6
8. Το παρόν σχεδιάγραμμα συνοδεύει την από 07/06/05 έκθεση της αρμόδιας επιτροπής, την προβλεπόμενη από τις διατάξεις του άρθρου 3 του Ν. 2971/2001.

ΑΡΓΟΣΤΟΛΙ, ________ 200

Η ΕΠΙΤΡΟΠΗ

Ο ΠΡΟΕΔΡΟΣ
ΠΑΠΑΣΤΑΥΡΟΥ-ΒΟΥΤΣΙΝΑ ΜΑΡΙΑ
Εφοριακός ΠΕ/Δ

ΤΑ ΜΕΛΗ
ΜΑΡΜΑΡΑ ΑΘΗΝΑ
ΠΕ Μηχ/κός Αγρ.&Τοπογράφος
3. ΚΑΛΛΙΤΣΟΥΝΑΚΗΣ
Τοπογράφος Α.Ε.
4.
Αλέκος Γιαννουλόπουλος
ΠΕ Αρχιτέκτων Μηχ/κός
Αφροδίτη Θεοπεφτάτου
Πολιτικός Μηχανικός

ΕΛΕΓΧΟΣ — ΗΜΕΡΟΜΗΝΙΑ 21-4-2004
ΕΠΙΒΛΕΠΩΝ — ΔΗΜΗΤΡΙΟΣ ΑΝΔΡΟΝΙΚΟΥ (ΠΟΛ. ΜΗΧ.)
ΘΕΩΡΗΣΗ — ΗΜΕΡΟΜΗΝΙΑ 21-4-2004
ΠΡΟΪΣΤΑΜΕΝΟΣ Τ.Υ.Δ.Κ. — ΙΩΑΝΝΗΣ ΜΠΑΡΚΑΣ (ΠΟΛ-ΜΗΧ)

ΤΡΙΓΩΝΟΜΕΤΡΙΚΗ ΕΞΑΡΤΗΣΗ : ΚΡΑΤΙΚΟ ΔΙΚΤΥΟ Γ.Υ.Σ. (ΗΑΤΤ)
ΥΨΟΜΕΤΡΙΚΗ ΑΦΕΤΗΡΙΑ : Μ.Σ.Θ. (02-10-2003)
ΜΕΘΟΔΟΣ ΑΠΟΤΥΠΩΣΗΣ : ΤΟΠΟΓΡΑΦΙΚΗ ΑΠΟΤΥΠΩΣΗ
ΧΡΟΝΟΛΟΓΙΑ ΑΠΟΤΥΠΩΣΗΣ : ΟΚΤΩΒΡΙΟΣ 2003

ΚΛΙΜΑΚΑ 1:500
ΙΣΟΔΙΑΣΤΑΣΗ : 1.00 μ.

ΑΡΙΘΜΟΣ ΣΧΕΔΙΟΥ T2

ΕΘΝΙΚΟ ΤΥΠΟΓΡΑΦΕΙΟ

ΕΦΗΜΕΡΙΔΑ ΤΗΣ ΚΥΒΕΡΝΗΣΕΩΣ

ΚΑΠΟΔΙΣΤΡΙΟΥ 34 * ΑΘΗΝΑ 104 32 * FAX 210 52 21 004
ΗΛΕΚΤΡΟΝΙΚΗ ΔΙΕΥΘΥΝΣΗ: http: www.et.gr – e-mail: webmaster @ et.gr

Πληροφορίες Α.Ε. - Ε.Π.Ε. και λοιπών Φ.Ε.Κ.: 210 527 9000
Φωτοαντίγραφα παλαιών ΦΕΚ - ΒΙΒΛΙΟΘΗΚΗ - ΜΑΡΝΗ 8 - Τηλ. (210)8220885 - 8222924
Δωρεάν διάθεση τεύχους Προκηρύξεων ΑΣΕΠ αποκλειστικά από Μάρνη 8 & Περιφερειακά Γραφεία
Δωρεάν ανάγνωση δημοσιευμάτων τεύχους Α΄ από την ιστοσελίδα του Εθνικού Τυπογραφείου

ΠΕΡΙΦΕΡΕΙΑΚΑ ΓΡΑΦΕΙΑ ΠΩΛΗΣΗΣ Φ.Ε.Κ.

ΘΕΣΣΑΛΟΝΙΚΗ - Βασ. Όλγας 227	**(2310) 423 956**	**ΛΑΡΙΣΑ** - Διοικητήριο	**(2410) 597449**
ΠΕΙΡΑΙΑΣ - Ευριπίδου 63	**(210) 413 5228**	**ΚΕΡΚΥΡΑ** - Σαμαρά 13	**(26610) 89 122**
ΠΑΤΡΑ - Κορίνθου 327	**(2610) 638 109**		**(26610) 89 105**
	(2610) 638 110	**ΗΡΑΚΛΕΙΟ** - Πεδιάδος 2	**(2810) 300 781**
ΙΩΑΝΝΙΝΑ - Διοικητήριο	**(26510) 87215**	**ΛΕΣΒΟΣ** - Πλ.Κωνσταντινουπόλεως 1	**(22510) 46 654**
ΚΟΜΟΤΗΝΗ - Δημοκρατίας 1	**(25310) 22 858**		**(22510) 47 533**

ΤΙΜΗ ΠΩΛΗΣΗΣ ΦΥΛΛΩΝ ΕΦΗΜΕΡΙΔΟΣ ΤΗΣ ΚΥΒΕΡΝΗΣΕΩΣ

Σε έντυπη μορφή:
- Για τα ΦΕΚ από 1 μέχρι 16 σελίδες σε 1 euro, προσαυξανόμενη κατά 0,20 euro για κάθε επιπλέον οκτασέλιδο ή μέρος αυτού.
- Για τα φωτοαντίγραφα ΦΕΚ σε 0,15 euro ανά σελίδα.

Σε μορφή CD:

Τεύχος	Περίοδος	EURO	Τεύχος	Περίοδος	EURO
Α΄	Ετήσιο	150	Αναπτυξιακών Πράξεων	Ετήσιο	50
Α	3μηνιαίο	40	Ν.Π.Δ.Δ.	Ετήσιο	50
Α΄	Μηνιαίο	15	Παράρτημα	Ετήσιο	50
Β'	Ετήσιο	300	Εμπορικής και Βιομηχανικής Ιδιοκτησίας	Ετήσιο	100
Β΄	3μηνιαίο	80	Ανωτάτου Ειδικού Δικαστηρίου	Ετήσιο	5
Β΄	Μηνιαίο	30	Διακηρύξεων Δημοσίων Συμβάσεων	Ετήσιο	200
Γ	Ετήσιο	50	Διακηρύξεων Δημοσίων Συμβάσεων	Εβδομαδιαίο	5
Δ΄	Ετήσιο	220	Α.Ε. & Ε.Π.Ε	Μηνιαίο	100
Δ΄	3μηνιαίο	60			

- Η τιμή πώλησης μεμονωμένων Φ.Ε.Κ ειδικού ενδιαφέροντος σε μορφή cd-rom και μέχρι 100 σελίδες σε 5 euro προσαυξανόμενη κατά 1 euro ανά 50 σελίδες.
- Η τιμή πώλησης σε μορφή cd-rom δημοσιευμάτων μιας εταιρείας στο τεύχος Α.Ε. και Ε.Π.Ε. σε 5 euro ανά έτος.

ΠΑΡΑΓΓΕΛΙΑ ΚΑΙ ΑΠΟΣΤΟΛΗ Φ.Ε.Κ.: τηλεφωνικά : 210 - 4071010, fax : 210 - 4071010 internet : http://www.et.gr.

ΕΤΗΣΙΕΣ ΣΥΝΔΡΟΜΕΣ Φ.Ε.Κ.

	Σε έντυπη μορφή	Από το Internet
Α΄ (Νόμοι, Π.Δ., Συμβάσεις κτλ.)	225 €	190 €
Β΄ (Υπουργικές αποφάσεις κτλ.)	320 €	225 €
Γ΄ (Διορισμοί, απολύσεις κτλ. Δημ. Υπαλλήλων)	65 €	ΔΩΡΕΑΝ
Δ΄ (Απαλλοτριώσεις, πολεοδομία κτλ.)	320 €	160 €
Αναπτυξιακών Πράξεων και Συμβάσεων (Τ.Α.Π.Σ.)	160 €	95 €
Ν.Π.Δ.Δ. (Διορισμοί κτλ. προσωπικού Ν.Π.Δ.Δ.)	65 €	ΔΩΡΕΑΝ
Παράρτημα (Προκηρύξεις θέσεων ΔΕΠ κτλ.)	33 €	ΔΩΡΕΑΝ
Δελτίο Εμπορικής και Βιομ/κής Ιδιοκτησίας (Δ.Ε.Β.Ι.)	65 €	33 €
Ανωτάτου Ειδικού Δικαστηρίου (Α.Ε.Δ.)	10 €	ΔΩΡΕΑΝ
Ανωνύμων Εταιρειών & Ε.Π.Ε.	2.250 €	645 €
Διακηρύξεων Δημοσίων Συμβάσεων (Δ.Δ.Σ.)	225 €	95 €
Πρώτο (Α΄), Δεύτερο (Β΄) και Τέταρτο (Δ΄)	–	450 €

- Το τεύχος του ΑΣΕΠ (έντυπη μορφή) θα αποστέλλεται σε συνδρομητές με την επιβάρυνση των 70 euro, ποσό το οποίο αφορά ταχυδρομικά έξοδα.
- Για την παροχή δικαιώματος ηλεκτρονικής πρόσβασης σε Φ.Ε.Κ. προηγουμένων ετών και συγκεκριμένα στα τεύχη Α΄, Β΄, Δ΄, Αναπτυξιακών Πράξεων & Συμβάσεων, Δελτίο Εμπορικής και Βιομηχανικής Ιδιοκτησίας και Διακηρύξεων Δημοσίων Συμβάσεων, η τιμή προσαυξάνεται πέραν του ποσού της ετήσιας συνδρομής έτους 2005, κατά 25 euro ανά έτος παλαιότητας και ανά τεύχος, για δε το τεύχος Α.Ε. & Ε.Π.Ε., κατά 30 euro.

* Οι συνδρομές του εσωτερικού προπληρώνονται στις ΔΟΥ (το ποσό συνδρομής καταβάλλεται στον κωδικό αριθμό εσόδων ΚΑΕ 2531 και το ποσό υπέρ ΤΑΠΕΤ (5% του ποσού της συνδρομής) στον κωδικό αριθμό εσόδων ΚΑΕ 3512).Το πρωτότυπο αποδεικτικό είσπραξης (διπλότυπο) θα πρέπει να αποστέλλεται ή να κατατίθεται στην αρμόδια Υπηρεσία του Εθνικού Τυπογραφείου.
* Η πληρωμή του υπέρ ΤΑΠΕΤ ποσοστού που αντιστοιχεί σε συνδρομές, εισπράττεται και από τις ΔΟΥ.
* Οι συνδρομητές του εξωτερικού έχουν τη δυνατότητα λήψης των δημοσιευμάτων μέσω internet, με την καταβολή των αντίστοιχων ποσών συνδρομής και ΤΑΠΕΤ .
* Οι Νομαρχιακές Αυτοδιοικήσεις, οι Δήμοι, οι Κοινότητες ως και οι επιχειρήσεις αυτών πληρώνουν το μισό χρηματικό ποσό της συνδρομής και ολόκληρο το ποσό υπέρ του ΤΑΠΕΤ.
* Η συνδρομή ισχύει για ένα ημερολογιακό έτος. Δεν εγγράφονται συνδρομητές για μικρότερο χρονικό διάστημα.
* Η εγγραφή ή ανανέωση της συνδρομής πραγματοποιείται το αργότερο μέχρι την 31ην Δεκεμβρίου κάθε έτους.
* Αντίγραφα διπλοτύπων, ταχυδρομικές επιταγές και χρηματικά γραμμάτια δεν γίνονται δεκτά.

Οι υπηρεσίες εξυπηρέτησης των πολιτών λειτουργούν καθημερινά από 08.00΄ έως 13.00΄